


DÜZENLEME UYGULAMA KROKİSİ

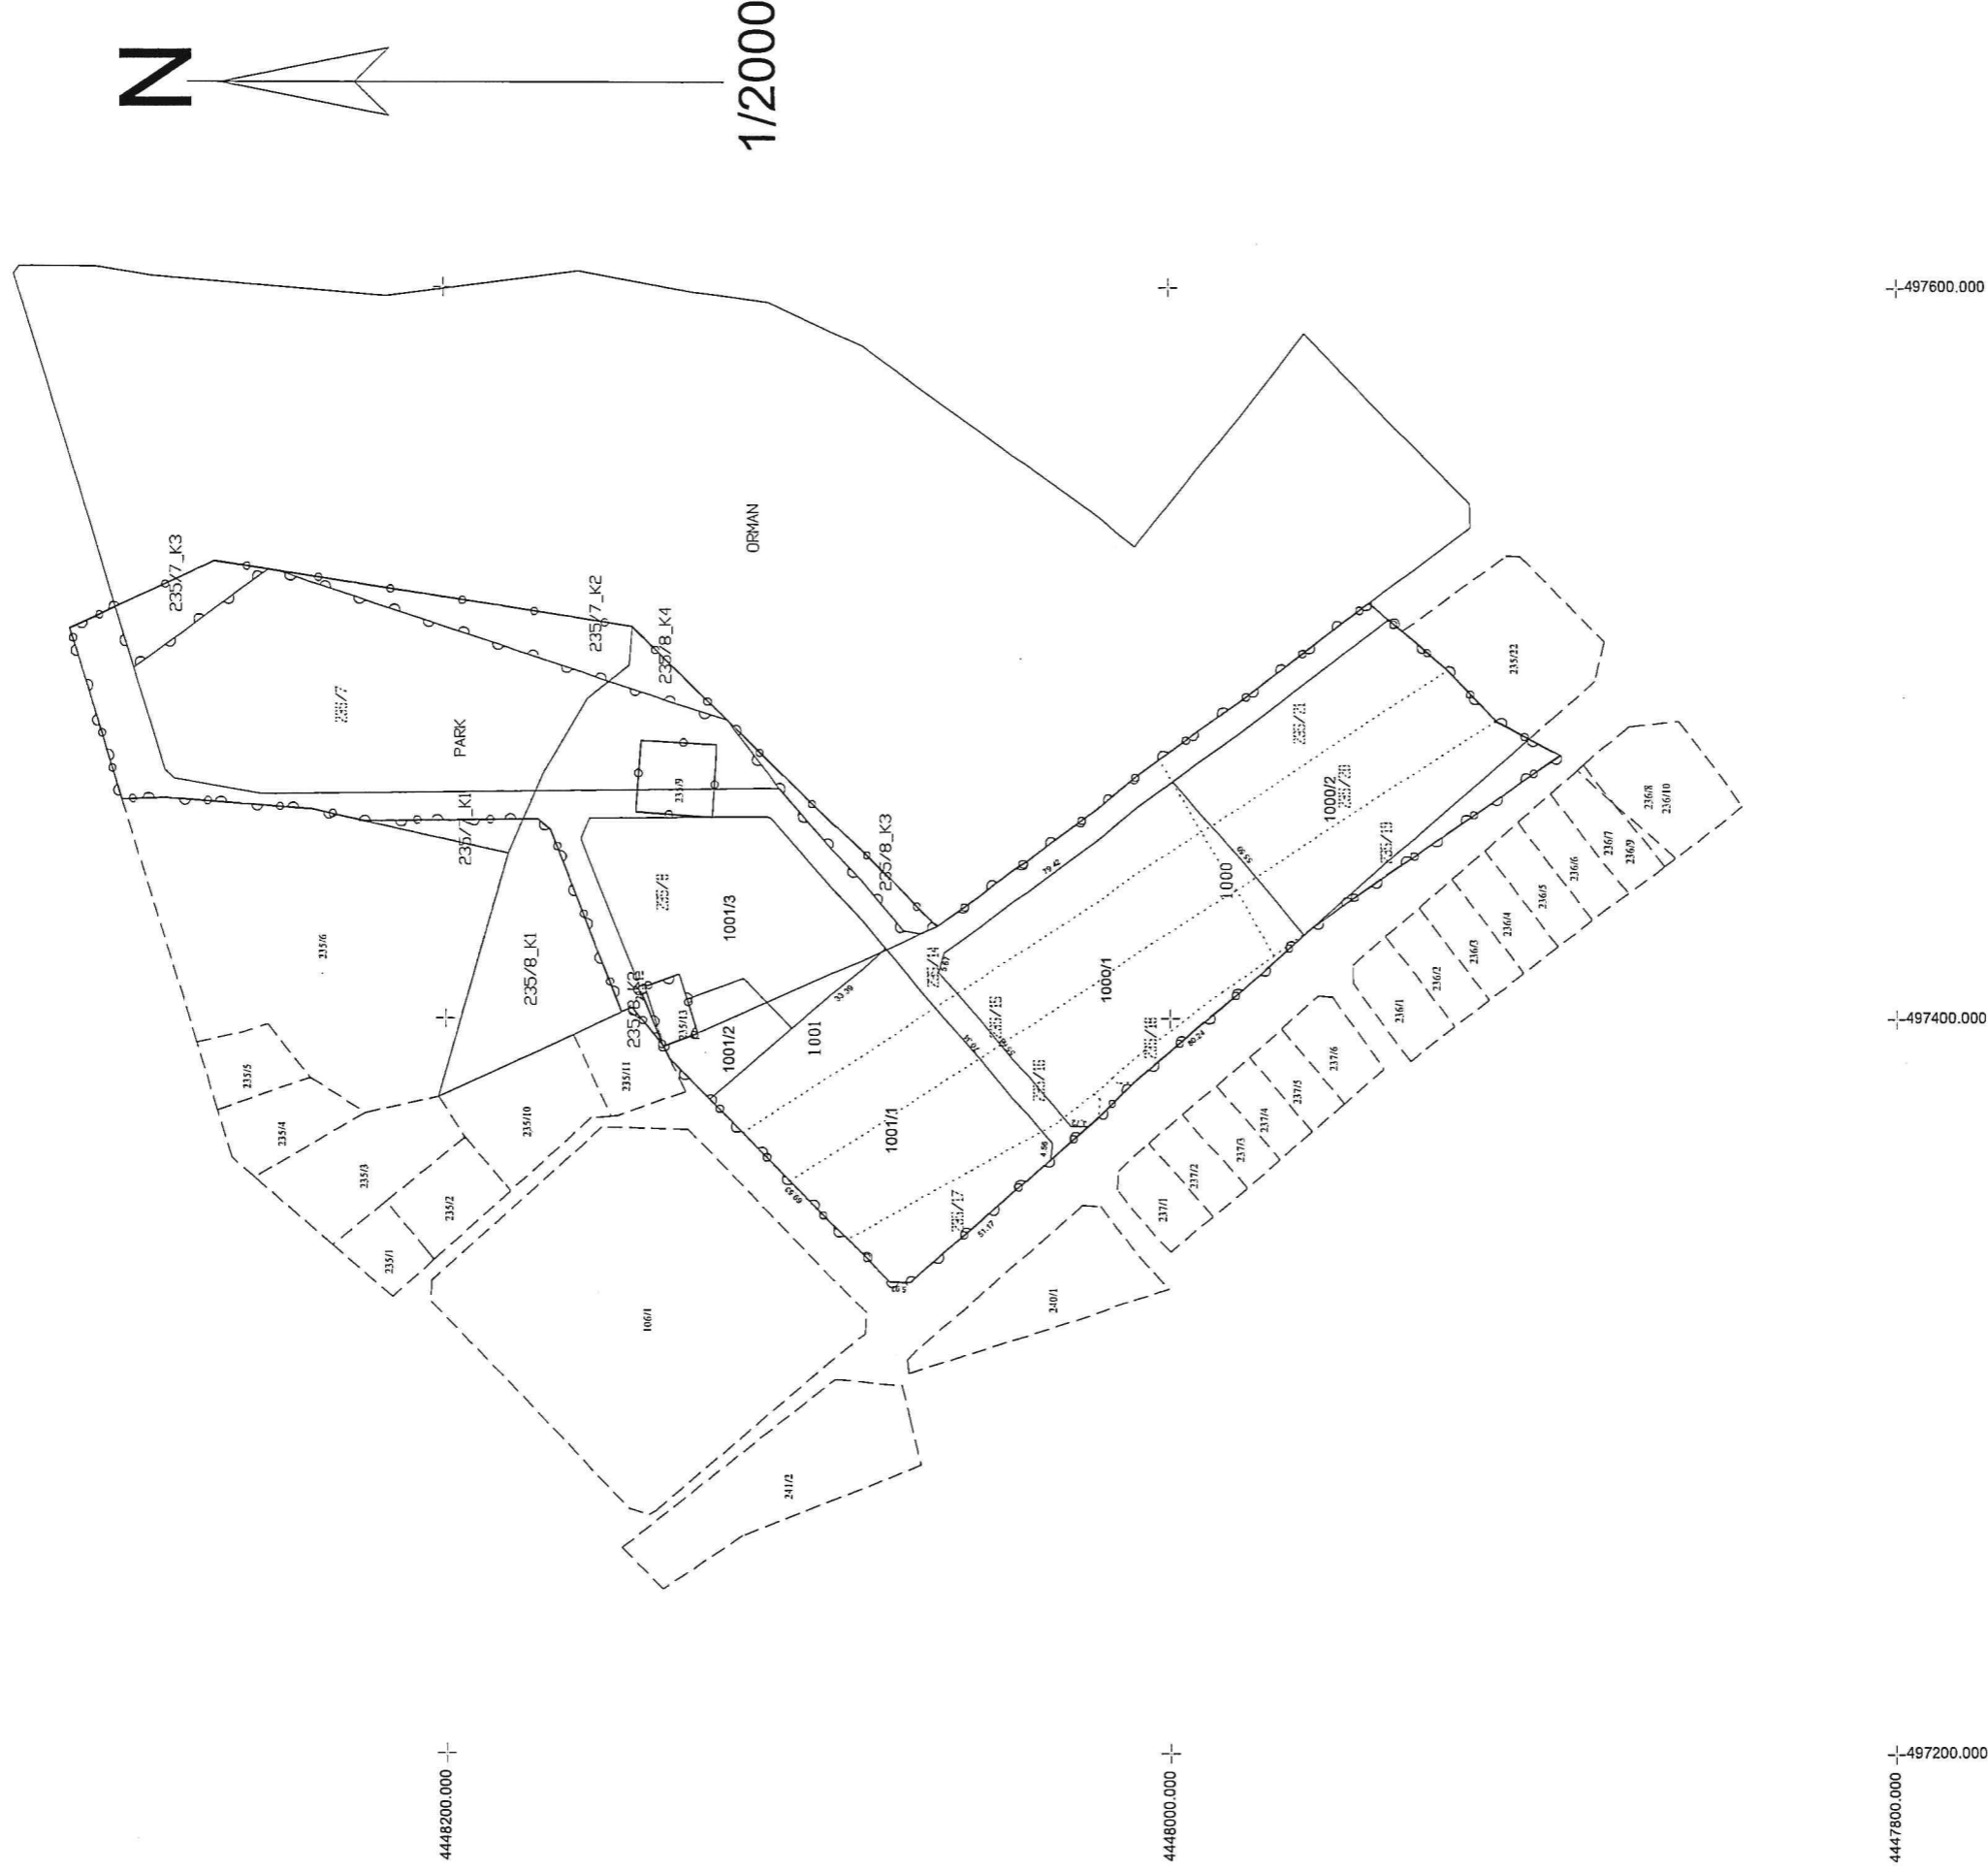

UYGULAMAYA TABİ PARSEL SINIRLARI
ADA/BLOK SINIRI
DÜZENLEME/PROJE UYGULAMA SINIRI

DÜZENLEYEN	UYGUNDUR BELEDİYE /İL ÖZEL İDARE	KONTROL EDEN	KADASTRO MÜDÜRLÜĞÜ KONTROL EDEN
HAZİNEMİN YALÇIN ADI SOYADI Harita Mühendisi	ONAYLAYAN M. İsmail DUMANSIZOĞLU Belediye Başkan Yardımcısı	HAZİNEMİN YALÇIN ADI SOYADI Harita Mühendisi	HAZİNEMİN YALÇIN ADI SOYADI Harita Mühendisi
İMZA No: YTL14/372 Ç.Ş.Ş. 480E	İMZA	İMZA	İMZA