



T.C.
BILECİK BELEDİYE MECLİSİ

Tarih:
08.07.2026

Sayı : 6

ÜCRET VE TARİFE KOMİSYONU RAPORU

KONUNUN ÖZÜ:

Bilecik Belediye Meclisinin 06.07.2026 tarih ve 74 sayılı kararı ile “Elektronik Ücret Toplama Sistemi (EÜTS)’de Uygulanan Akıllı Kart vb. Ücretlerinin Maliyet Tespiti Yapılarak Yeniden Belirlenmesi” konusu değerlendirilerek sonucunun Meclis Başkanlığına sunulması için Komisyonumuza havale edilmiştir.

KOMİSYON İNCELEMESİ:

Komisyonumuzca yukarıda belirtilen konu 08.07.2026 tarih ve 6 sayılı toplantımızda görüşülüp incelenmiş olup;

KOMİSYON GÖRÜŞÜ:

Belediyemize bağlı şehir içi toplu taşıma araçlarında Elektronik Ücret Toplama Sistemi (EÜTS) uygulanmaktadır. EÜTS yüklenici firması tarafından sistemde kullanılan Akıllı Standart Tam Kart, Kişiselleştirilmiş Akıllı Kart satışı ile Kişiselleştirilmiş Akıllı Kartların Yıllık Vizeleme Ücreti vb. tahsilatları yapılmakta olup; sistemde kullanılan kartlar ile ilgili ücretlerin Eskişehir 2. İdare Mahkemesi (Esas: 2025/1008, Karar: 2026/665) kararına istinaden maliyet tespiti yapılarak yeniden belirlenmesi konusu Komisyonumuzca değerlendirilmiş olup;

2026 Yılında Uygulanacak Ücret ve Tarifelerin tespitine ilişkin Bilecik Belediye Meclisinin 01/12/2025 tarih ve 127 sayılı kararının 6. sayfasında belirlenen

Kişiselleştirilmiş Akıllı Kartların Yıllık Vizeleme Ücretinin **KALDIRILMASINA**,

Kara Listeye Düşen Kartlar İçin Kişiselleştirme Bedeli ile ilgili olarak usulsüz kullanımın tespiti halinde 1 ay süre ile kişiselleştirilmiş kart kullanımından faydalanılamayacağına,

Elektronik Ücret Toplama Sistemine Uyumlu Akıllı Kartların 29/06/2026 tarihli Maliyet Araştırması Raporu değerlendirilmiş olup, Tam Kart ve Kişiselleştirilmiş Kart ücretlerinin Komisyonumuzca aşağıda belirtildiği şekliyle 16 Temmuz 2026 tarihinden itibaren geçerli olmak üzere belirlenmesine,

ZABITA MÜDÜRLÜĞÜ	2026 YILINA İLİŞKİN ÜCRET ve TARİFE KOMİSYONU TEKLİFİ (YIL / TL)
AKILLI KART BEDELLERİ	
Tam Kart (Vatandaş için)	130,00
Kişiselleştirilmiş Kart (65 Yaş, Engelli, Öğrenci vb.)	180,00
Kişiselleştirilmiş Vize Bedeli (1 Yıllık)	Ücretsiz
Kara Listeye Düşen Kartlar İçin Kişiselleştirme Bedeli (Usulsüz kullanımın tespiti halinde 1 ay süre ile kişiselleştirilmiş kart kullanımından faydalanılamayacaktır.)	Ücretsiz

Oy birliği ile karar verildi.

Muhittin Erkan BELER
Komisyon Başkanı

Mehmet CANSIZ
Başkan V.

Nusret TOSUN
Üye



T.C.
BILECİK BELEDİYE MECLİSİ

Tarih:
09.07.2026

Sayı : 9

İMAR KOMİSYONU RAPORU

KONUNUN ÖZÜ:

Bilecik Belediye Meclisinin 06.07.2026 tarih ve 75 sayılı kararı ile "Bilecik İli, Merkez İlçe, Kayı Boyu ve Osmangazi Mahallesi'nde 1/5000 NİP ve 1/1000 UİP Değişikliği" konusu değerlendirilerek sonucunun Meclis Başkanlığına sunulması için Komisyonumuza havale edilmiştir.

KOMİSYON İNCELEMESİ:

Komisyonumuzca yukarıda belirtilen konu 09.07.2026 tarih ve 9 sayılı toplantımızda görüşülüp incelenmiş olup;

KOMİSYON GÖRÜŞÜ:

14.06.2014 tarih ve 29030 sayılı Resmi Gazete'de yayımlanarak yürürlüğe giren Mekansal Planlar Yapım Yönetmeliği'nin Gösterim (lejand) teknikleri başlıklı 10. Maddesinde "(1) Her türlü mekânsal plan, kendi kademesinin ve yapılış amacının gerektirdiği çizim ve gösterim tekniğine göre hazırlanır.

(2) Planlar, Bakanlıkça belirlenen ve EK-1 Gösterimler başlığı altında yer alan EK-1a Ortak Gösterimler, EK-1b Mekânsal Strateji Planları Gösterimleri, EK-1c Çevre Düzeni Planı Gösterimleri, EK-1ç Nazım İmar Planı Gösterimleri, EK-1d Uygulama İmar Planı Gösterimleri ve EK-1e Detay Kataloğuna uygun olarak hazırlanır.

(3) Gösterim listesine ilişkin teklif niteliğinde olan, öznelikler ve kodlamalar ile planların özelliği gereği ihtiyaç duyulacak gösterim tür ve tipi Bakanlıkça değerlendirilerek uygun görülen gösterimler, Bakanlığın internet sayfasında ilan edilir. Bakanlıkça ilan edilmeyen gösterim planlarda uygulanamaz." hükümleri doğrultusunda; ilgili yönetmeliğin gösterimleri incelendiğinde; Konut Dışı Kentsel Çalışma Alanı gösteriminin 1/5000 ölçekli Nazım İmar Planı gösterimlerinde yer aldığı, fakat 1/1000 ölçekli Uygulama İmar Planı gösterimlerinde yer almadığı görülmektedir.


İlimiz, Merkez İlçe, Kayı Boyu ve Osmangazi Mahalle sınırları içerisinde, Bilecik Belediye Meclisi'nin 06.11.2012 tarih ve 50 sayılı kararı ile onaylı Bilecik (Merkez) 1/1000 ölçekli İlave ve Revizyon İmar Planında "Konut Dışı Kentsel Çalışma Alanı" olarak belirlenmiş imar adalarının fonksiyonlarının kullanım durumları göz önüne alınarak, "Ticaret Alanı" fonksiyonu olarak belirlenmesi ve İmar Planı sosyal ve teknik altyapı standartları değiştirilmeden İmar yollarının topoğrafyaya daha uygun hale getirilmesi ve daha kullanışlı yapılması amacıyla 1/1000 ölçekli Uygulama İmar Planı Değişikliği ve 1/5000 Ölçekli Nazım İmar Planı Değişikliği yapılmasının uygun olduğuna,

Oy birliği ile karar verildi.

Funda Didem MEAN
Komisyon Başkanı

Yaşar KÖYLÜKÇÜ
Başkan V.

Onur SEKER
Üye

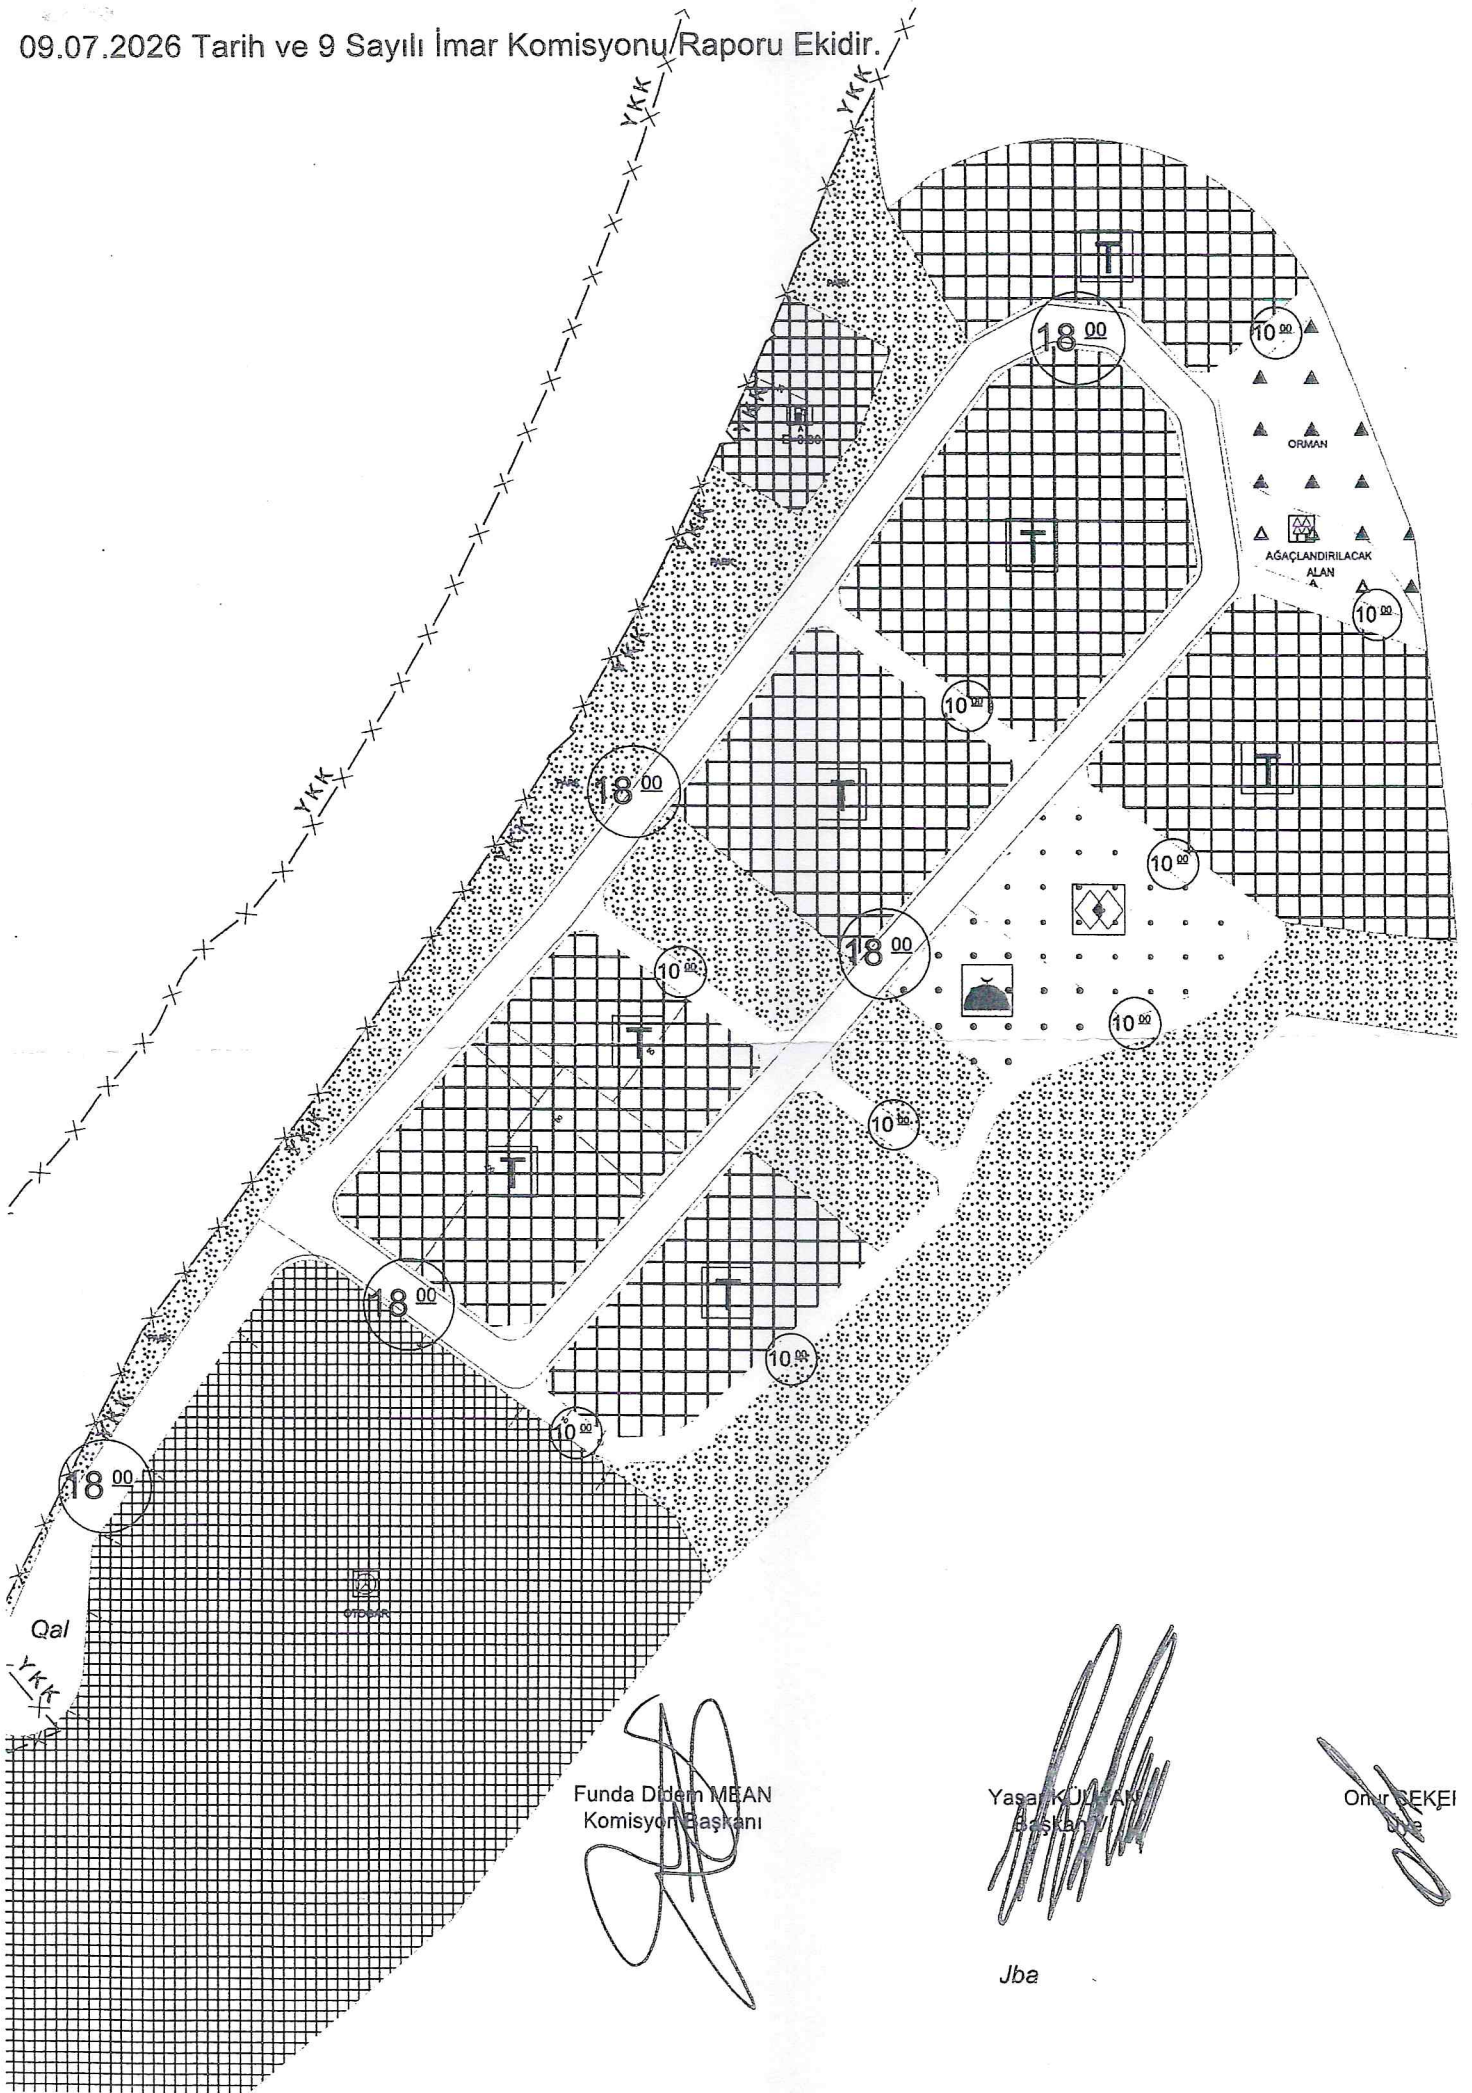

Funda Didem MBAN
Komisyon Başkanı

Yasar KOCMAK
Başkanı

Jba

Onur SEKEI