

BILECİK İLİMERKEZİ İLÇESİ, ERTUĞRULGAZI MAHALLESİ 1161 ADA 1 PARSEL VE ÇEVRESİNE İLİŞKİN 1/1000 ÖLÇEKLİ UYGULAMA İMAR PLANI DEĞİŞİKLİĞİ	
	
Plan İşlem Numarası UİP-.....	Bilecik Belediye Meclisi'nin 06/07/2026 tarih ve 76 sayılı kararı ile onaylanmıştır.
Bilecik Belediye Başkanı	

LEJAND


- PLAN DEĞİŞİKLİĞİ ONAMA SINIRI
- YAPI YAKLAŞMA SINIRI
- AÇIK SPOR TESİSİ ALANI
- TRAFO ALANI
- GENEL OTOPARK ALANI
- EMSAL
BİNA YÜKSEKLİĞİ



PLAN NOTLARI

1-BU PLAN HÜKÜMLERİ 1/1000 ÖLÇEKLİ UYGULAMA İMAR PLANININ PLAN HÜKÜMLERİ İLE BİR BÜTÜNDÜR.BU PLAN VE PLAN HÜKÜMLERİNDE BELİRTİLMİYEN HUSUSLARDA 3194 SAYILI İMAR KANUNU VE İLGİLİ YÖNETMELİKLERİ İLE DİĞER MEVZUAT HÜKÜMLERİNE UYULACAKTIR.

2-AÇIK SPOR TESİSİ ALANINDAKİ YAPILAR, BİLECİK İL GENÇLİK VE SPOR MÜDÜRLÜĞÜ TARAFINDAN UYGUN GÖRÜLECEK AYAN PROJYE GÖRE YAPILACAKTIR.

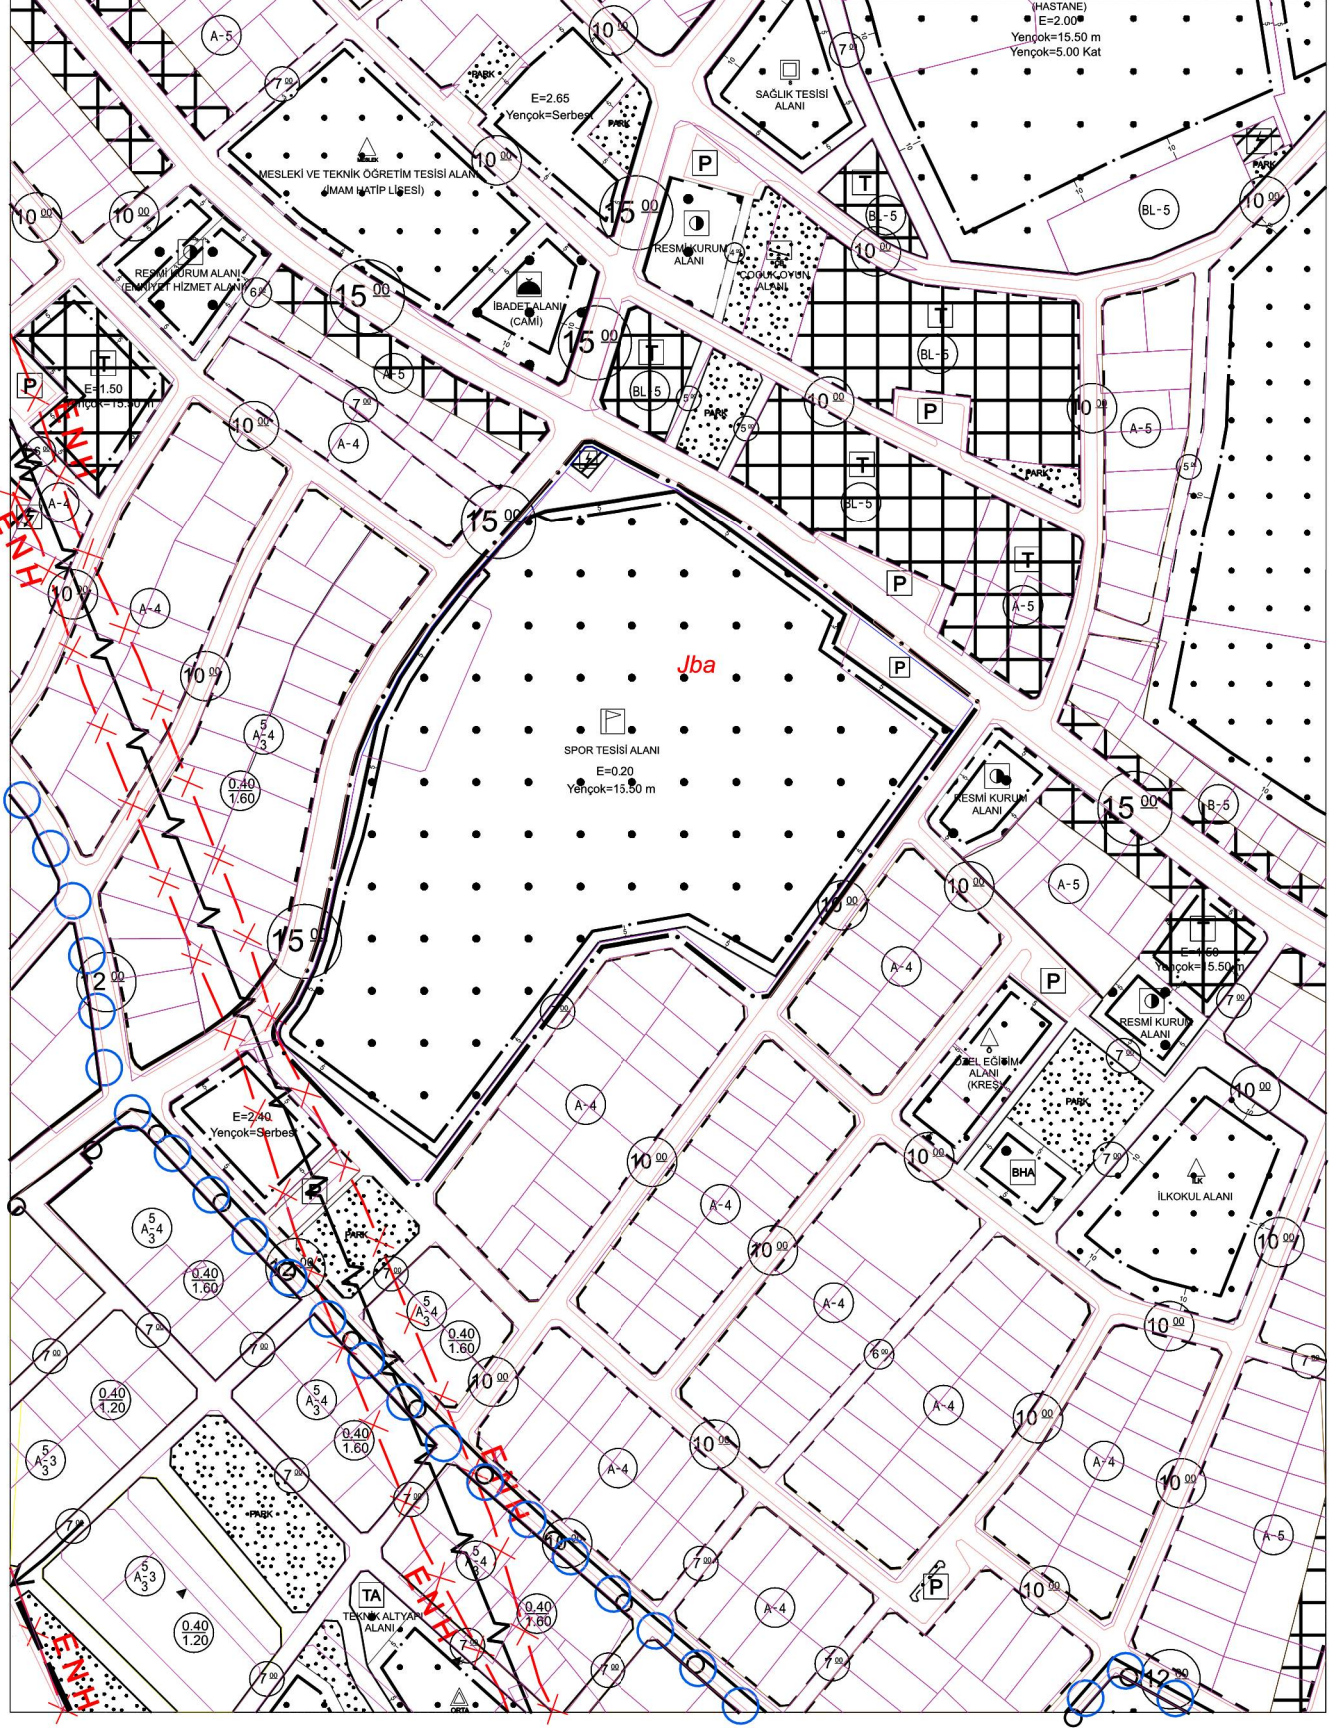



T.C.
BİLECİK VALİLİĞİ
Gençlik ve Spor İl Müdürlüğü

Sayı : E-92380338-754-14555024

20.05.2026

Konu : İmar Plan Değişikliği

BİLECİK BELEDİYE BAŞKANLIĞINA
(İmar ve Şehircilik Müdürlüğü)

İlimiz Merkez İlçe Ertuğrulgazi Mahallesi 1161 ada 1 parseldeki Spor alanında Stadyum yapımı devam etmektedir. Bu taşınmaz üzerinde yer alan spor salonu yıkılıp yerine yeni spor salonu projelendirilmiştir. Ancak yeni spor salonun mevcut arsaya düzgün şekilde yerleşmesi için 1 nolu kuzeydoğu köşesindeki küçük otopark alanının spor alanına eklenmesi gerekliliği çıkmıştır. Bu zorunluluk doğrultusunda; İlimiz Merkez İlçe Ertuğrulgazi Mahallesi 1161 ada 1 parsel ve çevresinde Uygulama İmar Planı Değişikliği teklifi hazırlanmıştır. Bilecik İli Merkez İlçe Ertuğrulgazi Mahallesi 1161 ada 1 parseldeki spor alanın genişletilmesi amacıyla hazırlatılan 1/1000 ölçekli Uygulama İmar Planı Değişikliği teklifimizin Belediye Meclisinde değerlendirilerek onanması hususunda gereğini bilgilerinize arz ederim.

Ramazan DEMİR
Vali a.
İl Müdürü V.

Ek: İmar Plan Değişikliği Dosya