



**T.C.
BİLECİK BELEDİYESİ
MECLİS KARARI**



KARAR TARİHİ : 07/09/2026
KARAR SAYISI : 95
KARARIN ÖZÜ : BİLECİK İLİ, MERKEZ İLÇE, CUMHURİYET MAHALLESİ, YAKLAŞIK 3,55 HA ALAN 1/5000 NİP VE 1/1000 UİP MAHKEME KARARI PLAN İPTALİ
DÖNEM : EYLÜL
BİRLEŞİM/OTURUM : 1 / 1
MECLİS BAŞKANI : Melek MIZRAK SUBAŞI
DİVAN KATİPLERİ : İrem ŞİMŞEK ŞENCAN, Kutay TEKİN
MEVCUT ÜYELER : Melek MIZRAK SUBAŞI, Sabri ÇOBANOĞLU, Gültekin ÇALIŞKAN, İrem ŞİMŞEK ŞENCAN, Belkiya ALTINTOP, Muhittin Erkan BELER, Ali ÖZHAN, Ayten GÖREN DÖNMEZ, Mustafa GÜL, Cem ÇOLAK, Mehmet CANSIZ, Kutay TEKİN, Nusret TOSUN, Cihan UYGUN, Kadir HARMANDAR, İbrahim SÜNETCİ, Onur ŞEKER
İZİNLİ ÜYELER : Yaşar KÜLHAN, Funda Didem MEAN, Nevin TAN, Uygur TATAR, Şahin YOLAT, Murat DEMİR, Zekeriya ÇAKIR, Tunahan TALUĞ, Buket KÖSE
KATILMAYAN ÜYELER :
MEVCUT ÜYE SAYISI : Meclis Başkanı Dahil 17 Kişi

KARAR

Bilecik İli, Merkez İlçe, Cumhuriyet Mahalle sınırları içerisinde yer alan 24, 339, 510, 511, 512, 1149, 1158, 1352, 1487, 1495 adalar ve muhtelif parselleri kapsayan yaklaşık 3,55 hektarlık alanda, Bilecik Belediye Meclisi'nin 06.03.2025 tarih ve 28 sayılı kararı ile onaylanan 1/5000 ölçekli Nazım İmar Planı ve 1/1000 ölçekli Uygulama İmar Planı değişikliklerine, 19.03.2025 tarihli Mehmet GÜLEN ve diğerleri imzalı dilekçe ile itiraz edilmiş olup, Bilecik Belediye Meclisi'nin 08.05.2025 tarih ve 62 sayılı kararı ile itiraz reddedilerek İmar Plan değişiklikleri kesinleşmiştir.

Söz konusu 1/5000 Ölçekli Nazım İmar Planı ve 1/1000 Ölçekli Uygulama İmar Planı değişikliklerine, Mehmet GÜLEN (Av. Gökhan YILMAZ) tarafından açılan iptal istemli dava sonucunda, Eskişehir 2. İdare Mahkemesi'nin 22.05.2026 tarih ve 2025/909 Esas 2026/714 sayılı kararı ile ".. yapılan 1/1000 ve 1/5000 ölçekli plan değişikliğinin ve plan değişikliğine yapılan itirazın reddine ilişkin işlemin, şehircilik ilkelerine, planlama esaslarına, plan tekniklerine, imar mevzuatına ve kamu yararına uygun olmadığı anlaşıldığından, dava konusu parsel yönünden dava konusu işlemlerde hukuka uyarlık bulunmadığı" gerekçesi ile dava konusu işlem iptal edilmiştir.

Eskişehir 2. İdare Mahkemesi'nin 22.05.2026 tarih ve 2025/909 Esas 2026/714 sayılı kararında belirtilen hususlar doğrultusunda, Bilecik İli, Merkez İlçe, Cumhuriyet Mahalle sınırları içerisinde yer alan 24, 339, 510, 511, 512, 1149, 1158, 1352, 1487, 1495 adalar ve muhtelif parselleri kapsayan yaklaşık 3,55 hektarlık alanda onaylanan 1/5000 ölçekli Nazım İmar Planı ve 1/1000 ölçekli Uygulama İmar Planı değişikliklerinin iptal edilerek, onaylanan Meclis Kararı'ndan önceki Bilecik Belediye Meclisi'nin 06.11.2012 tarih ve 50 sayılı kararı ile onaylı plan kararlarına geri dönüş yapılmasının **kabulüne**, yapılan işaretle oylama sonucunda mevcudun oy birliği ile karar verildi.




İrem ŞİMŞEK ŞENCAN
Divan Katibi

Kutay TEKİN
Divan Katibi

**T.C. BİLECİK VALİLİĞİ
BİLECİK BELEDİYE BAŞKANLIĞI
BELEDİYE MECLİS KARARLARI
TESLİM BELGESİ**

Karar Tarihi : 07/09/2026
Karar No'su : 95
Teslim Alan : Halice BİLGİN AYDIN
Teslim Tarihi : 09.09.2026
İmza : [Signature]

BİLECİK İLİ, MERKEZ İLÇE, CUMHURİYET MAHALLESİ, YAKLAŞIK 3,55 HEKTAR ALANDA 1/1000 UİP (İPTAL EDİLEN)

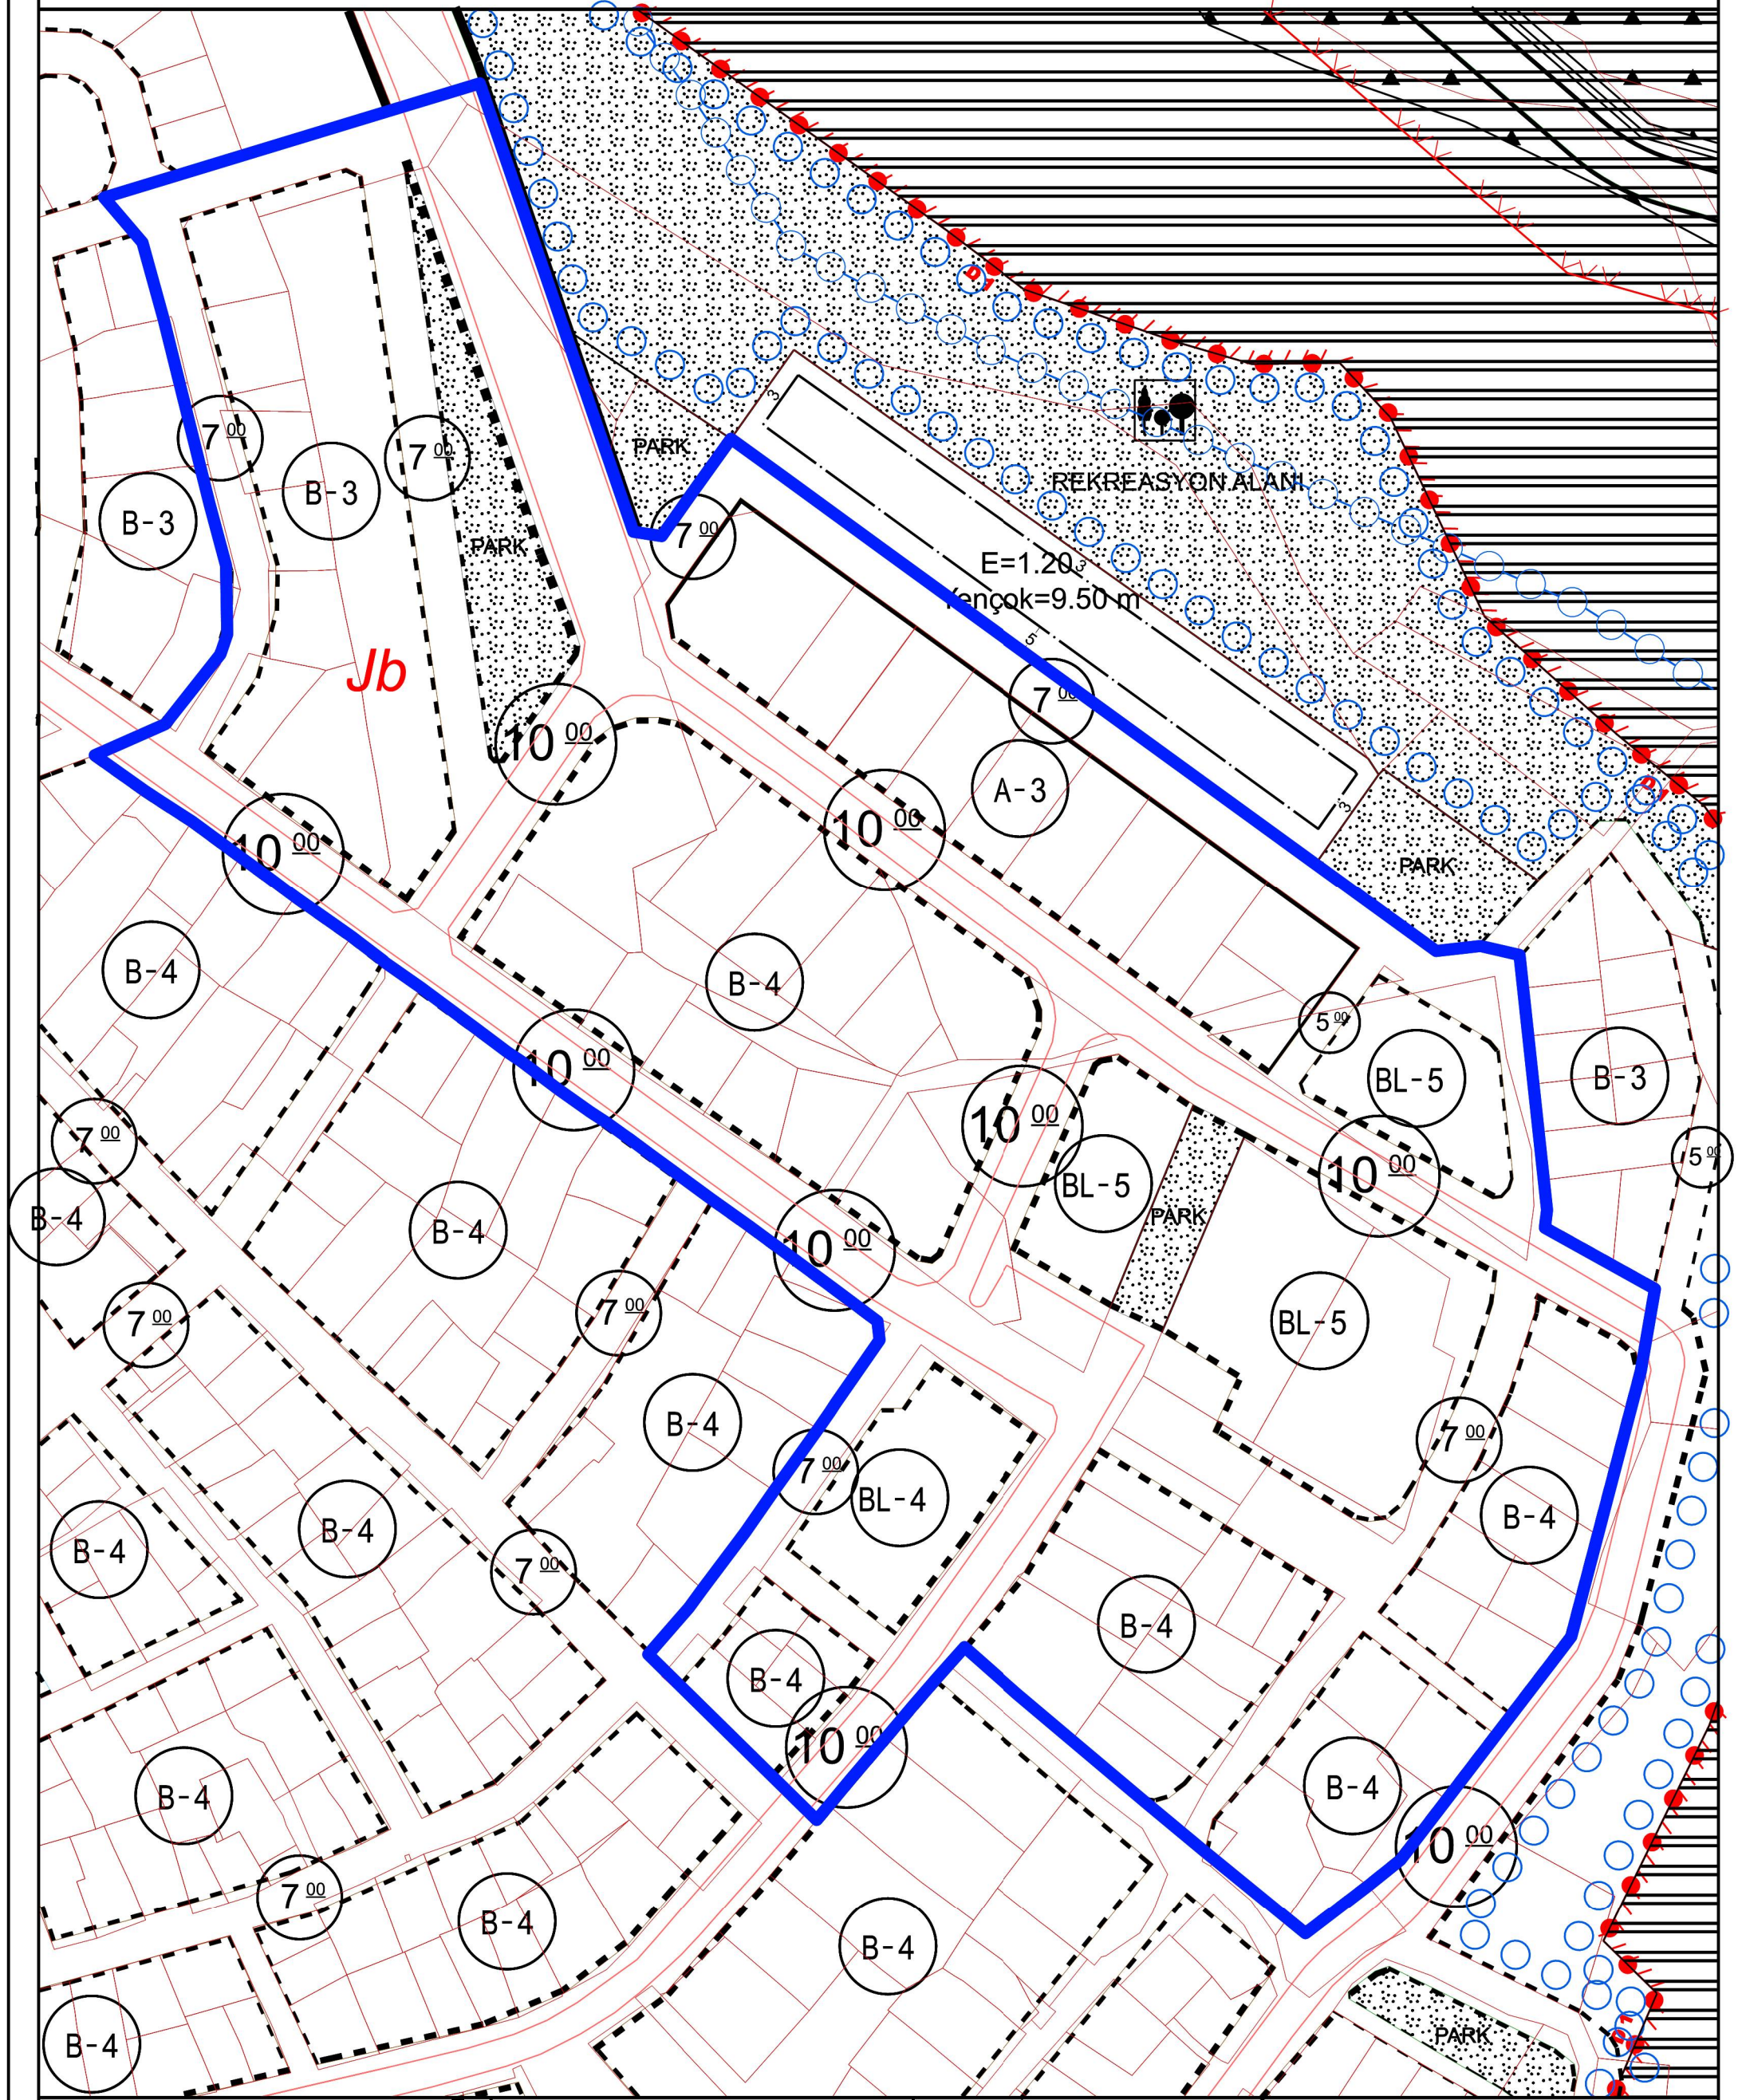

PİN: UİP-

PAFTA NO: H23C15B1B

ADA: 24-339-510-511-512
1149-1158-1352-1487-1495

Bilecik Belediye Meclisi'nin 07/09/2026 tarih ve 95 sayılı kararı ile onaylanmıştır.

