



T.C.
BİLECİK BELEDİYESİ
MECLİS KARARI



KARAR TARİHİ : 08/10/2026
KARAR SAYISI : 110
KARARIN ÖZÜ : BİLECİK İLİ, MERKEZ İLÇE, MUHTELİF ALANLARDA KARAYOLU KAMULAŞTIRMA SINIRINA İLİŞKİN 1/1000 ÖLÇEKLİ UYGULAMA İMAR PLANI DEĞİŞİKLİĞİ YAPILMASI
DÖNEM : EKİM
BİRLEŞİM/OTURUM : 2 / 1
MECLİS BAŞKANI : Ayten GÖREN DÖNMEZ
DİVAN KATİPLERİ : Şahin YOLAT, Kutay TEKİN
MEVCUT ÜYELER : Ayten GÖREN DÖNMEZ, Funda Didem MEAN, Sabri ÇOBANOĞLU, Nevin TAN, Gültekin ÇALIŞKAN, İrem ŞİMŞEK ŞENCAN, Belkaya ALTINTOP, Muhittin Erkan BELER, Ali ÖZHAN, Yaşar KÜLHAN, Şahin YOLAT, Mustafa GÜL, Cem ÇOLAK, Mehmet CANSIZ, Kutay TEKİN, Murat DEMİR, Zekeriya ÇAKIR, Kadir HARMANDAR, İbrahim SÜNETCİ, Onur ŞEKER
İZİNLİ ÜYELER : Melek MIZRAK SUBAŞI, Uygur TATAR, Nusret TOSUN, Cihan UYGUN, Tunahan TALUĞ, Buket KÖSE
KATILMAYAN ÜYELER :
MEVCUT ÜYE SAYISI : Meclis Başkanı Dahil 20 Kişi

KARAR

Bilecik İli, Merkez İlçe, Ertuğrulgazi, İstiklal, Gazipaşa, İsmetpaşa, Cumhuriyet, Bahçelievler ve Hürriyet Mahallesi sınırları içerisinde, yürürlükteki 1/1000 ölçekli Bilecik (Merkez) İlave ve Revizyon Uygulama İmar Planı kapsamında 35 metre genişlikteki karayoluna (Km:6+000 - 7+150 arası) cepheli imar adalarında Karayolu Kamulaştırma Sınırı ile uyumsuzluklar olduğu tespit edilmiş olup, Karayolları 14. Bölge Müdürlüğü'nün 19.06.2026 tarih ve 2164132 sayılı yazısında belirtilen Karayolları Kamulaştırma Sınırı doğrultusunda İmar Hatlarının düzenlenmesine ilişkin Belediyemiz İmar ve Şehircilik Müdürlüğü'nce hazırlanan 1/1000 ölçekli Uygulama İmar Planı değişikliği konusu görüşülmek üzere Bilecik Belediye Meclisinin 05/10/2026 tarih ve 104 sayılı kararı ile İmar Komisyonuna havale edilmiştir.

Konu İmar Komisyonunun 08/10/2026 tarih ve 15 sayılı toplantısında görüşülüp incelenmiş olup; "Bilecik İli, Merkez İlçe, Ertuğrulgazi, İstiklal, Gazipaşa, İsmetpaşa, Cumhuriyet, Bahçelievler ve Hürriyet Mahalle sınırları içerisinde, yürürlükteki 1/1000 ölçekli Bilecik (Merkez) İlave ve Revizyon Uygulama İmar Planı kapsamında 35 metre genişlikteki karayoluna (Km:6+000- 7+150 arası) cepheli imar adalarında Karayolu Kamulaştırma Sınırı ile uyumsuzlukların giderilmesi amacı ile, Karayolları 14. Bölge Müdürlüğü'nün 19.06.2026 tarih ve 2164132 sayılı yazısında belirtilen Karayolları Kamulaştırma Sınırı doğrultusunda İmar Hatlarının düzenlenmesine ilişkin yaklaşık 28 hektar sınır içerisinde hazırlanan 1/1000 ölçekli Uygulama İmar Planı değişikliği talebinin 3194 Sayılı İmar Kanunu ve 5393 Sayılı Belediye Kanunu 18. maddesi (c) bendine istinaden uygun olduğuna oy birliği ile karar verildi." şeklinde görüş belirtilmiştir.


İmar Komisyonunun 08/10/2026 tarihli 15 sayılı raporlarında belirtildiği ve ekli krokilerde gösterildiği şekilde; Bilecik İli, Merkez İlçe, Muhtelif Alanlarda Karayolu Kamulaştırma Sınırına İlişkin 1/1000 Ölçekli Uygulama İmar Planı Değişikliği yapılmasının **kabulüne**, yapılan işaretle oylama sonucunda [Yeni Parti Grubu ile Adalet ve Kalkınma Partisi Gruplarının kabul oyları (18 oy), Milliyetçi Hareket Partisi Grubunun çekimser oyları (2 oy)] mevcudun oy çokluğu ile karar verildi.



Kutay TEKİN
Divan Katibi

T.C. BİLECİK VALİLİĞİ BİLECİK BELEDİYE BAŞKANLIĞI BELEDİYE MECLİS KARARLARI TESLİM BELGESİ	
Karar Tarihi :	08/10/2026
Karar No'su :	110
Teslim Alan :	Hatice BİLGIN AYDIN
Teslim Tarihi :	12/10/2026
İmza :	[Signature]


ERVAR YILDIZ
BİLECİK BELEDİYESİ
İMAR VE ŞEHİRCİLİK MÜDÜRLÜĞÜ
Şehir Plancısı

 BİLECK İLİ MERKEZ İLÇESİ, MUHTELİF ALANLAR, KARAYOLU KAMULAŞTIRMA SINIRINA İLİŞKİN 1/1000 ÖLÇEKLİ UYGULAMA İMAR PLANI DEĞİŞİKLİĞİ	
	ÖLÇEK: 1/1000
Plan İşlem Numarası: UİP-..... tarih ve sayılı Kararı ile onaylanmıştır.	

LEJAND

	PLAN DEĞİŞİKLİĞİ ONAMA SINIRI
	KARAYOLLARI YOL KENARI KORUMA KUŞAĞI


ÖLÇEK 1:1000

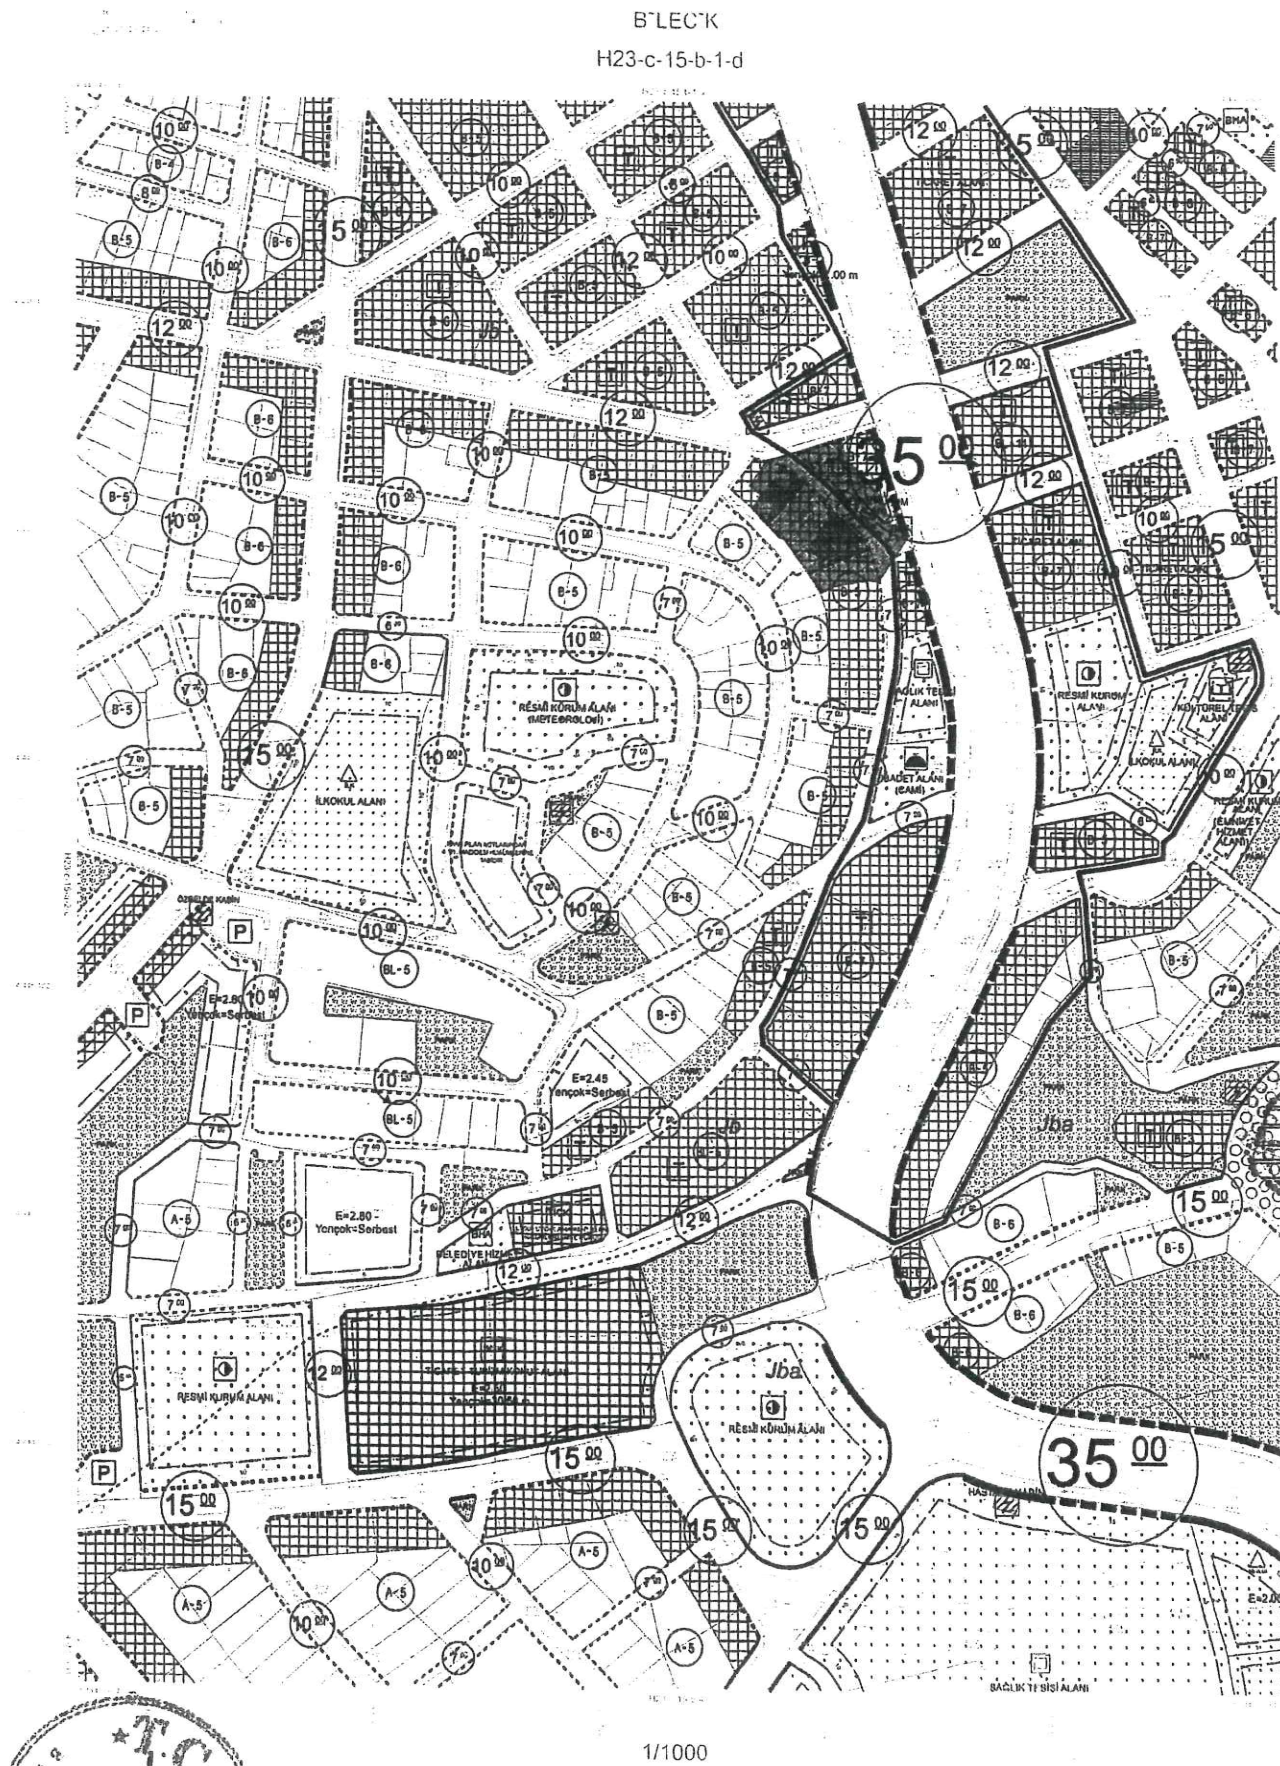

B7LECK H23-c-15-b-1-d

ERİYER YILDIZ
BİREKİK BELEDİYESİ
AR VE SEHİRLİK MÜDÜRLÜĞÜ
Şehir Planları


BİLECK İLİ, MERKEZ İLÇESİ, MUHTELİF ALANLAR, KARAYOLU KAMULAŞTIRMA SINIRINA İLİŞKİN 1/1000 ÖLÇEKLİ UYGULAMA İNŞA PLANI DEĞİŞİKLİĞİ	
	ÖLÇEK: 1/1000
Plan İşlem Numarası: _____ U.P.	
Bilecik Belediyesi Meclis'in ... tarih ve ... sayılı karar ile onaylanmıştır.	

LEJAND

	PLAN DEĞİŞİKLİĞİ ONAMA SINIRI
	KARAYOLLARI YOL KENARI KORUMA KUŞAĞI

0 3
000 1 000 7

KLZ Y
1
KAY
0 100 0
0 100 0

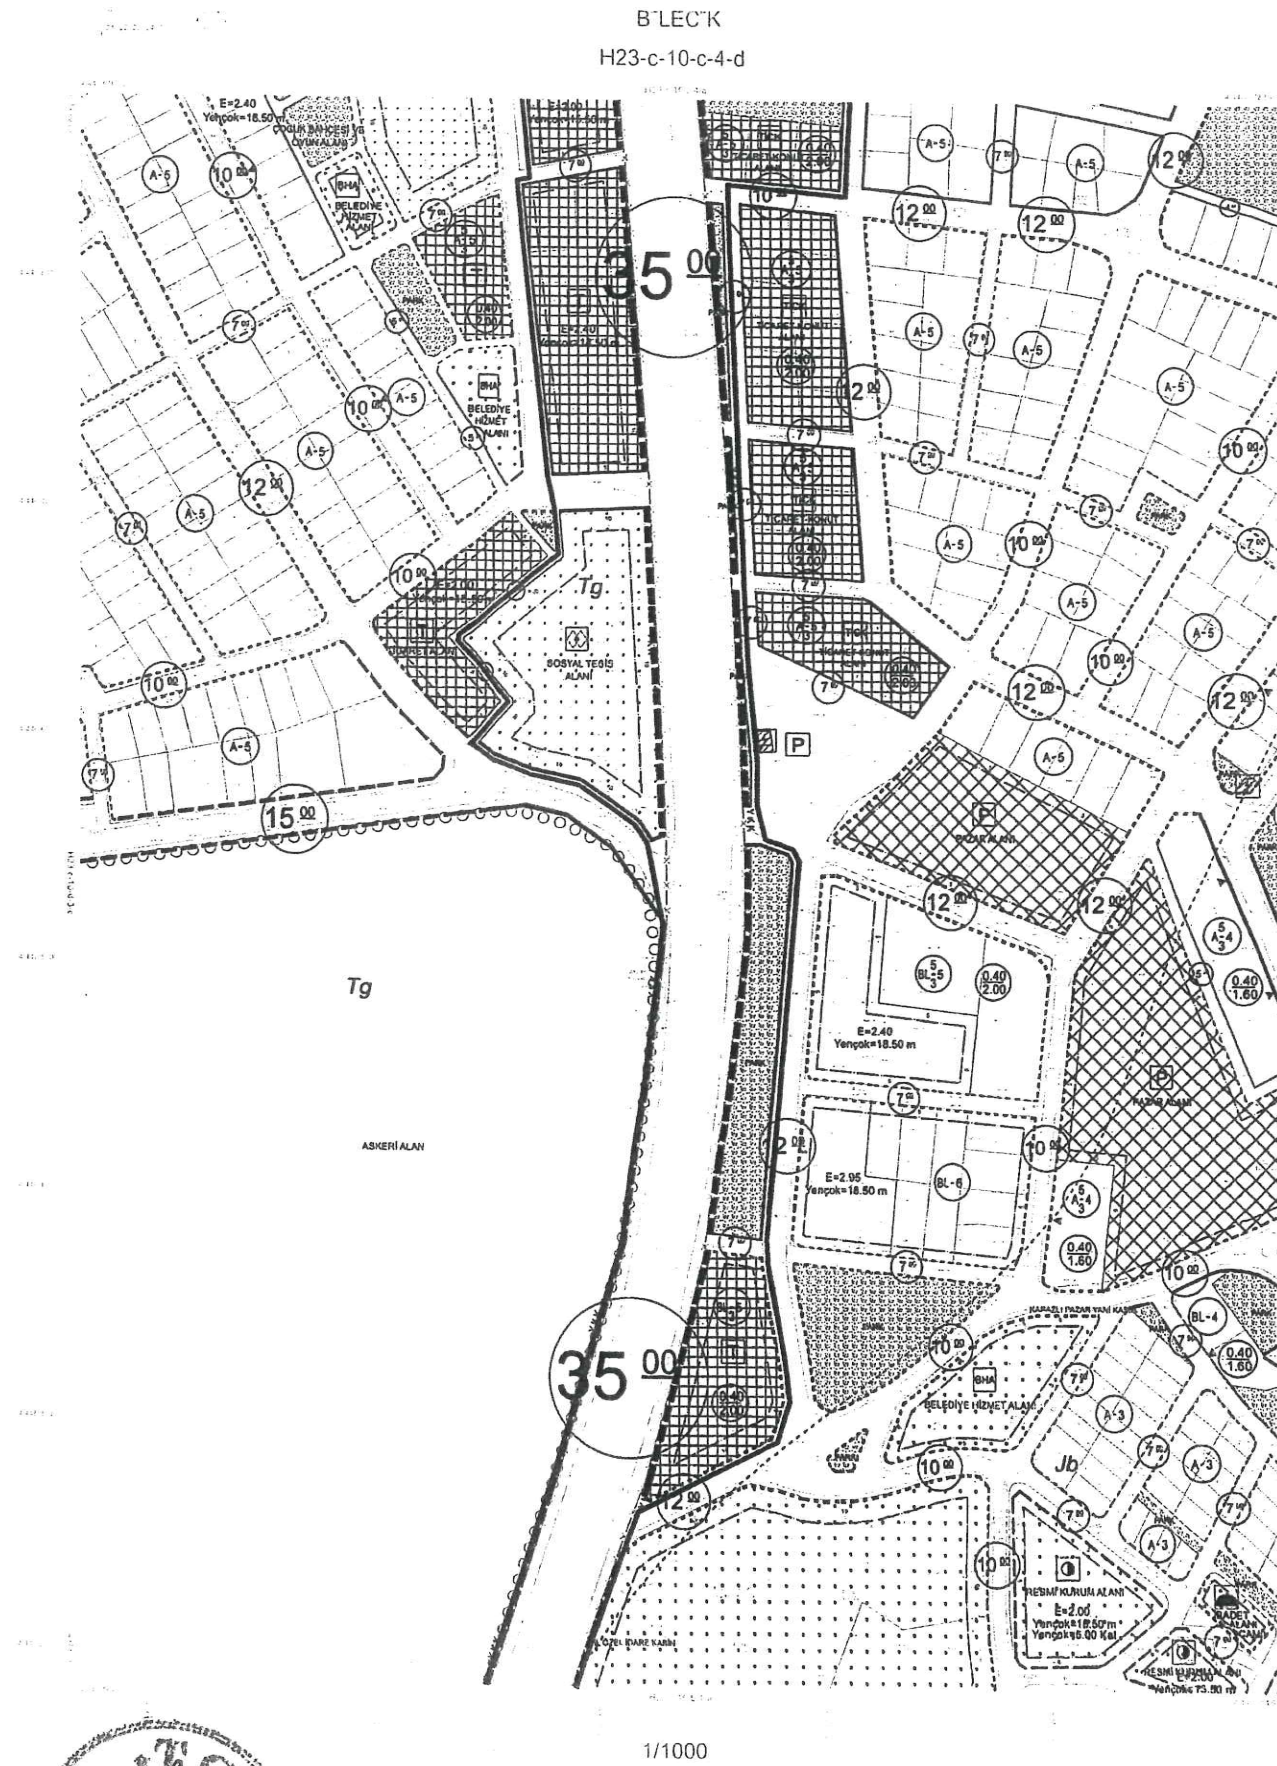


B7LECK H23-c-10-c-4-d

BİLECİK
H23-c-15-b-1-a

BİLECİK İLİ MERKEZ İLÇESİ, MUHTELİF ALANLAR, KARAYOLU KAMULAŞTIRMA SINIRINA İLİŞKİN 1/1000 ÖLÇEKLİ UYGULAMA İMAR PLANI DEĞİŞİKLİĞİ	
ÖLÇEK: 1/1000	
Plan İşlem Numarası: _____	
ÜBP: _____	Bilecik Belediye Meclisi'nin Tarih ve _____ Sayılı Kararı ile onaylanmıştır.

LEJAND

- PLAN DEĞİŞİKLİĞİ ONAMA SINIRI
- KARAYOLLARI YOL KENARI KORUMA KUŞAĞI

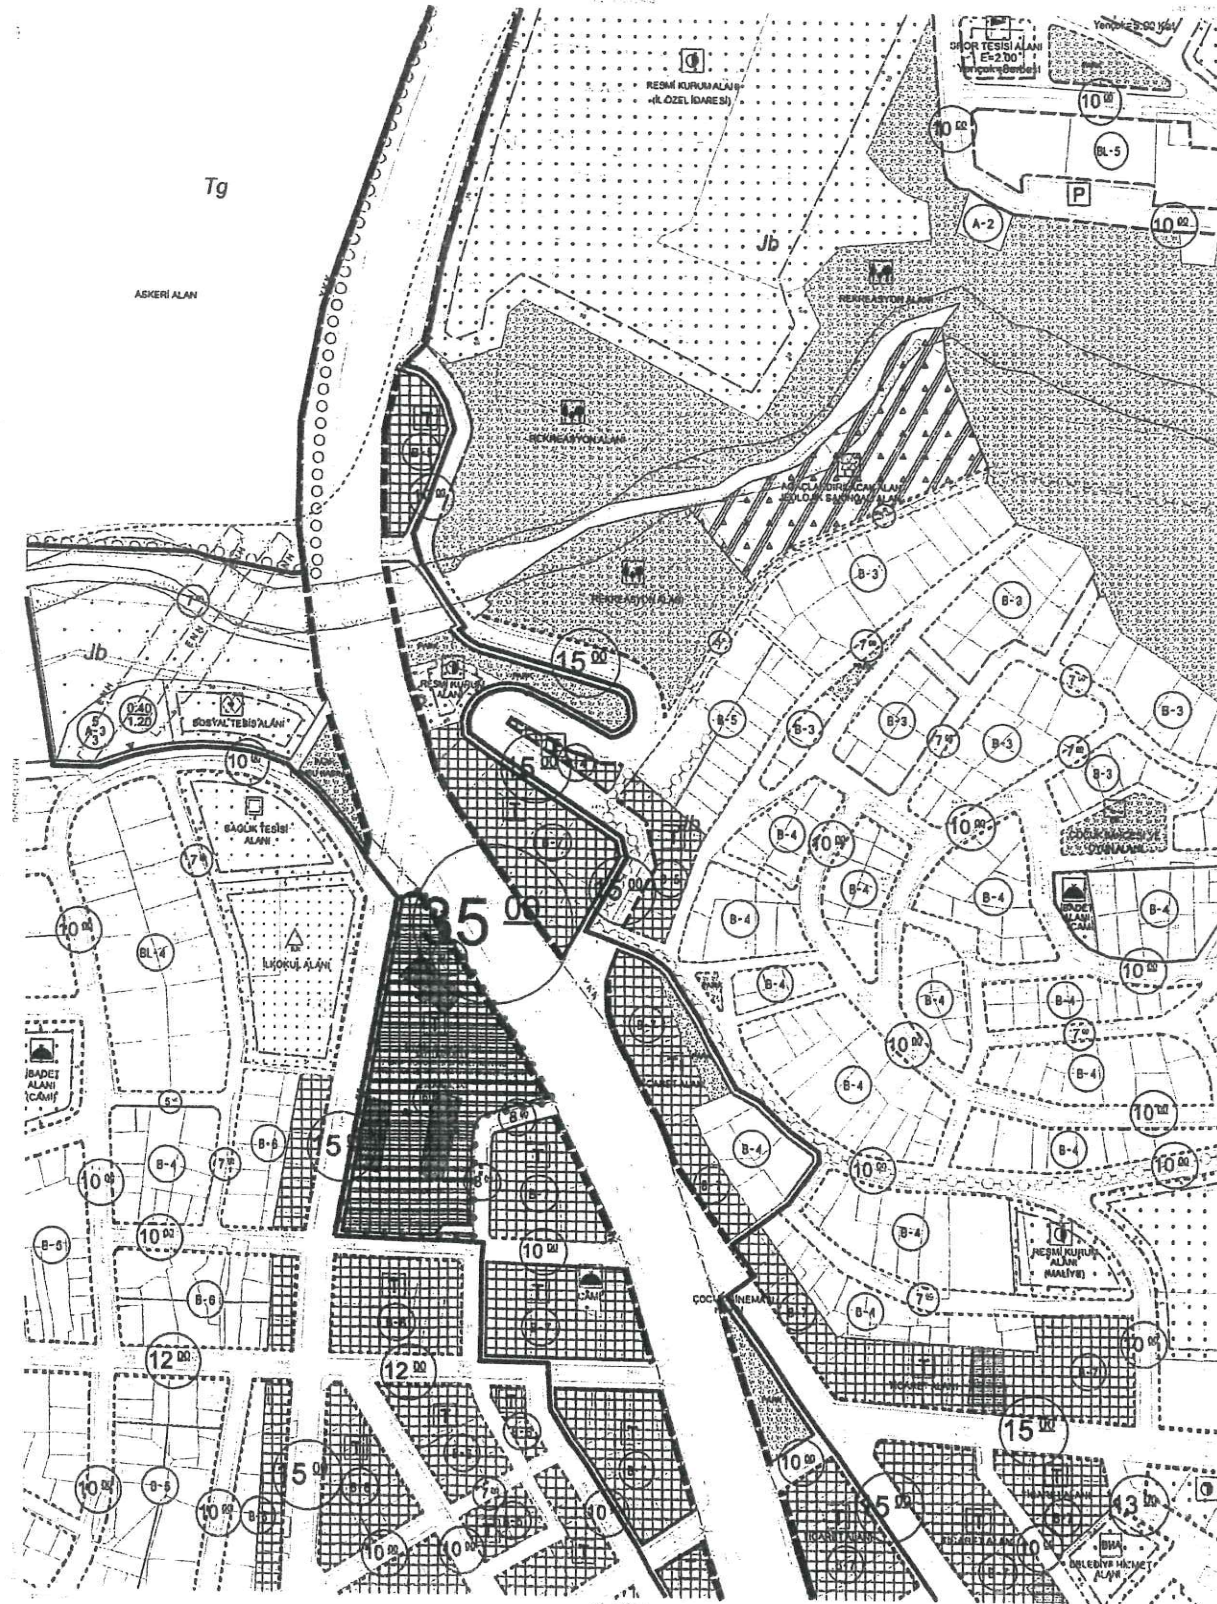

1/1000



BİLECİK H23-c-15-b-1-a

ERAY YILDIZ
BİLECİK BELEDİYESİ
İMAR VE ŞEHİRCİLİK MÜDÜRLÜĞÜ
Şehir Plancısı


BİLECİK İLİ MERKEZ İLÇESİ, MUHTELİF ALANLAR, KARAYOLU KAMULAŞTIRMA SINIRI İLİŞKİN 1/1000 ÖLÇEKLİ UYGULAMA İMAR PLANI DEĞİŞİKLİĞİ	
ÖLÇEK: 1/1000	
Plan İşlem Numarası UP:	
Bilecik Belediye Meclisi/tn Tarih ve ... Sayılı Kararı ile onaylanmıştır.	

LEJAND

PLAN DEĞİŞİKLİĞİ ONAMA SINIRI

KARAYOLLARI YOL KENARI KORUMA KUŞAĞI

ÖLÇEK: 1/1000

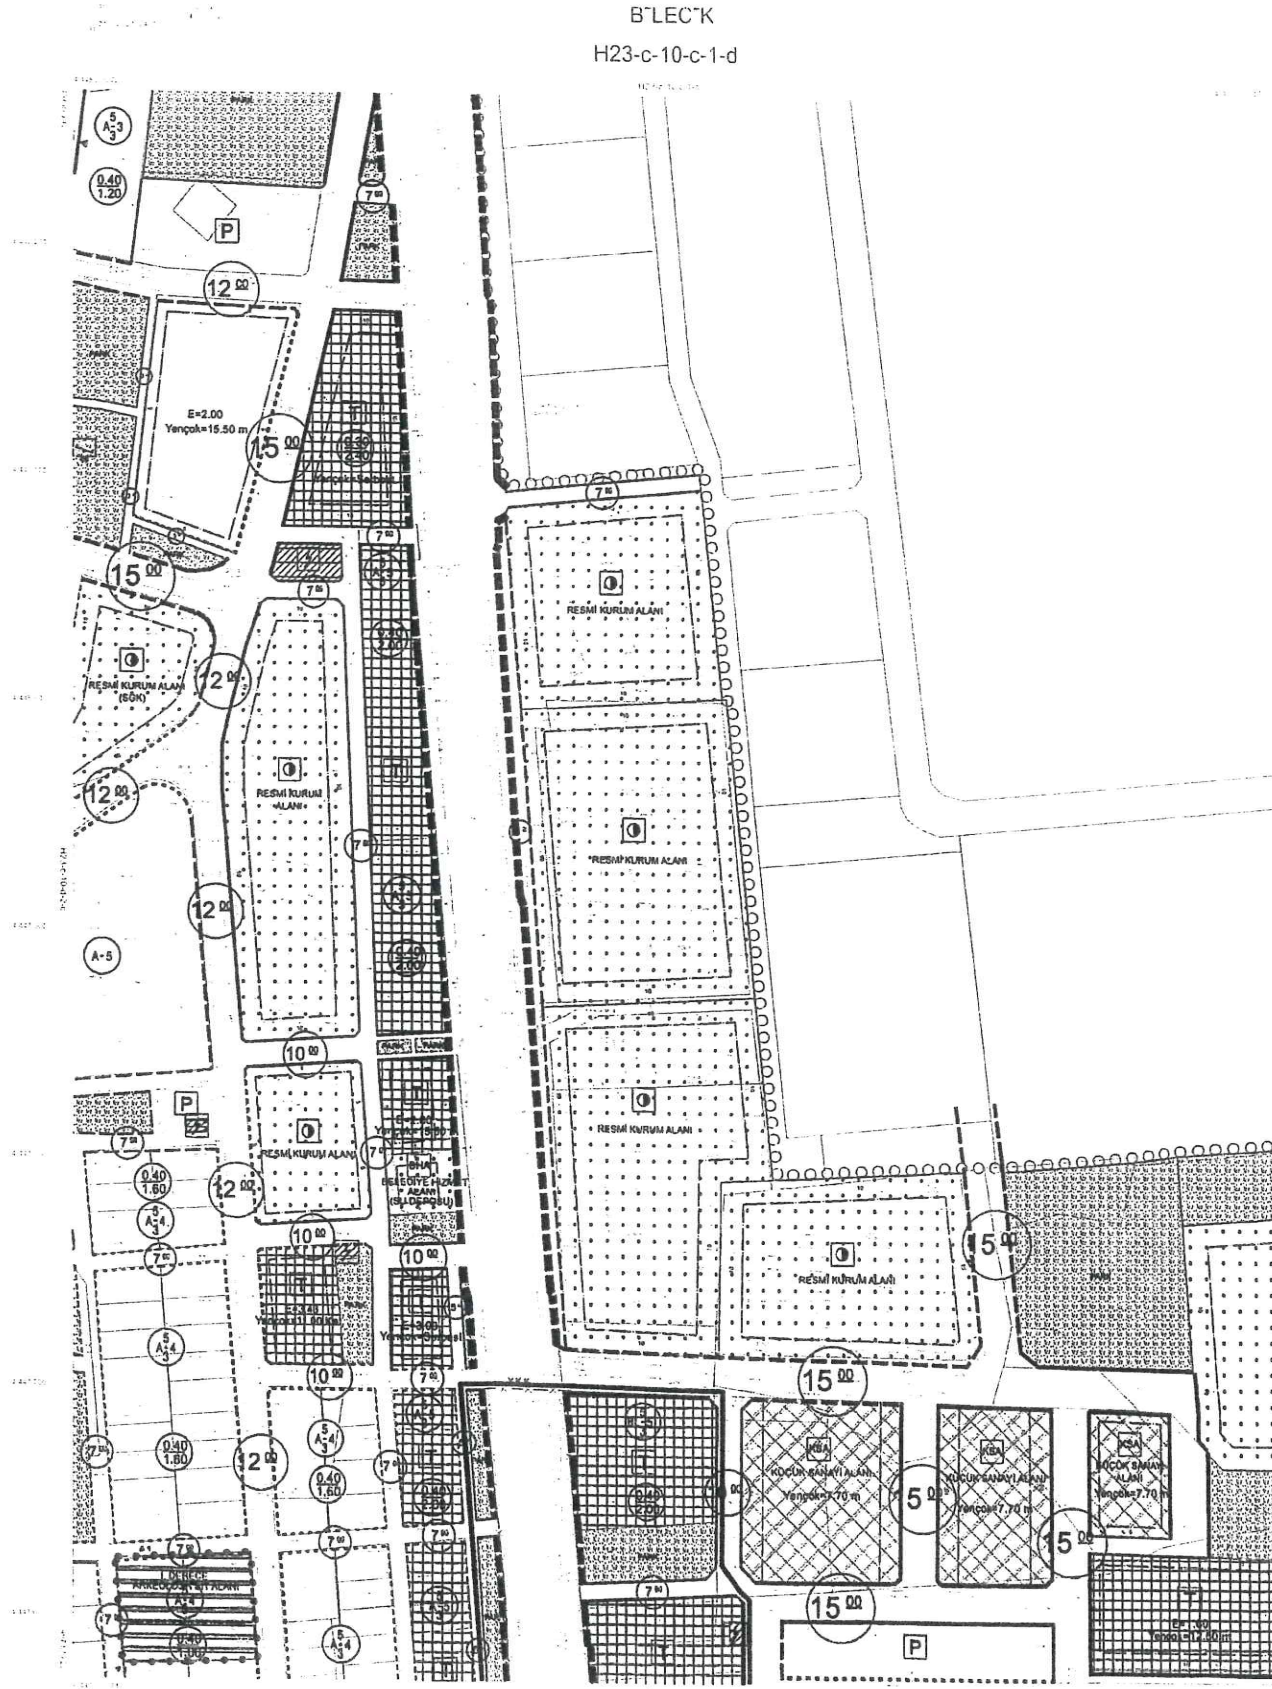

ASLI GİBİDİR

Erkin SİVER
Korunma Müdürü


BİLECİK H23-c-10-c-1-d

AYDIN YILDIZ
BİLECİK BELEDİYESİ
MAR VE ŞEHİRCİLİK MÜDÜRLÜĞÜ
Şehir Plancısı

BİLECİK İLİ MERKEZ İLÇESİ, MUHTELİF ALANLAR, KARAYOLU KAMULAŞTIRMA SINIRINA İLİŞKİN 1/1000 ÖLÇEKLİ UYUMLAMA HARİTASI DEĞİŞİKLİĞİ	
ÖLÇEK: 1/1000	
Plan İşlem Numarası: ÜP-.....	
Bilecik Belediye Meclisi'nin Tarih ve Sayılı Kararı ile onaylanmıştır.	

LEJAND

- PLAN DEĞİŞİKLİĞİ ONAMA SINIRI
KARAYOLLARI YOL KENARI KORUMA KUŞAĞI

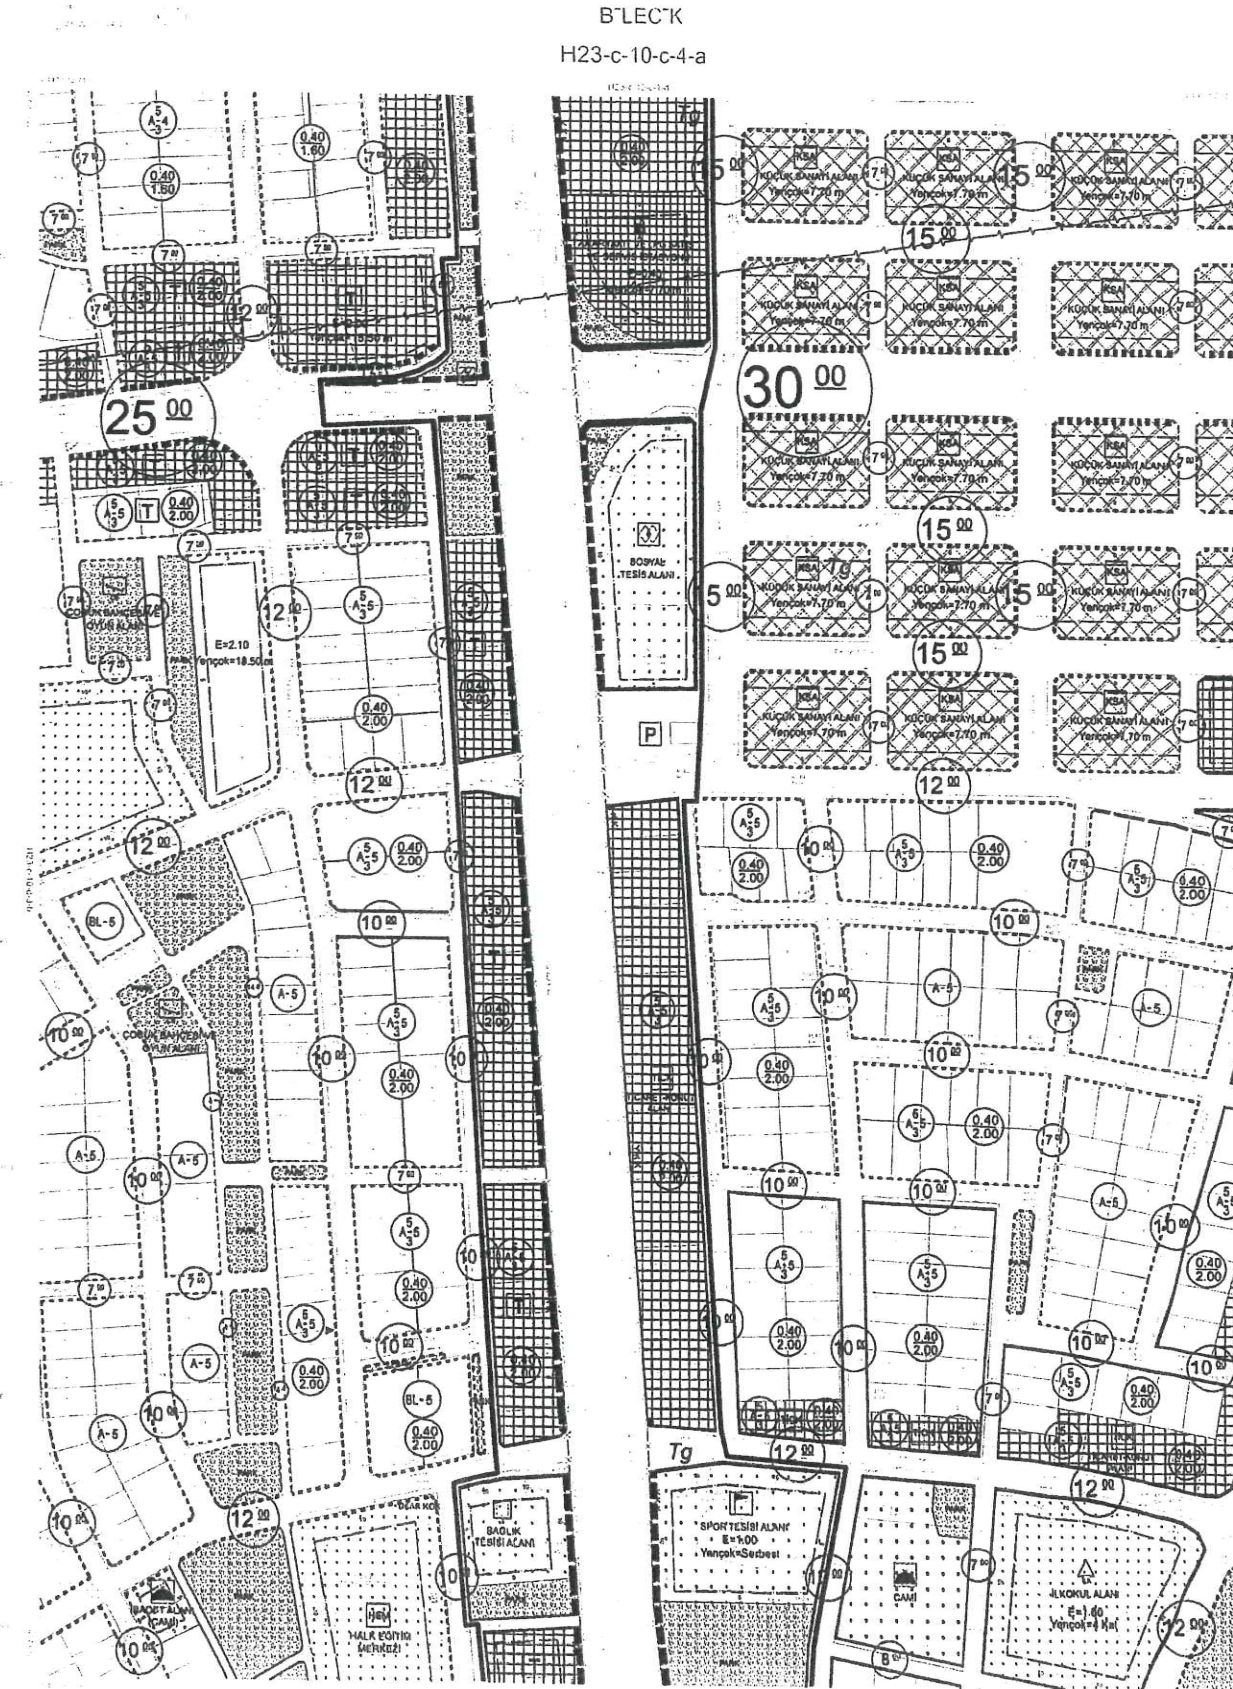

1/1000

Şahin YOLAT
Divan Katibi

Kutay TEKİN
Divan Katibi



T.C. BİLECİK VALİLİĞİ BİLECİK BELEDİYE BAŞKANLIĞI BELEDİYE MECLİS KARARLARI TESLİM BELGESİ	
Karar Tarihi :	08/10/2026
Karar No'su :	110
Teslim Alan :	AYDIN YILDIZ
Teslim Tarihi :	12/10/2026
İmza :	

